


12. COMMUNE DE SAINT MAIXENT L'ÉCOLE

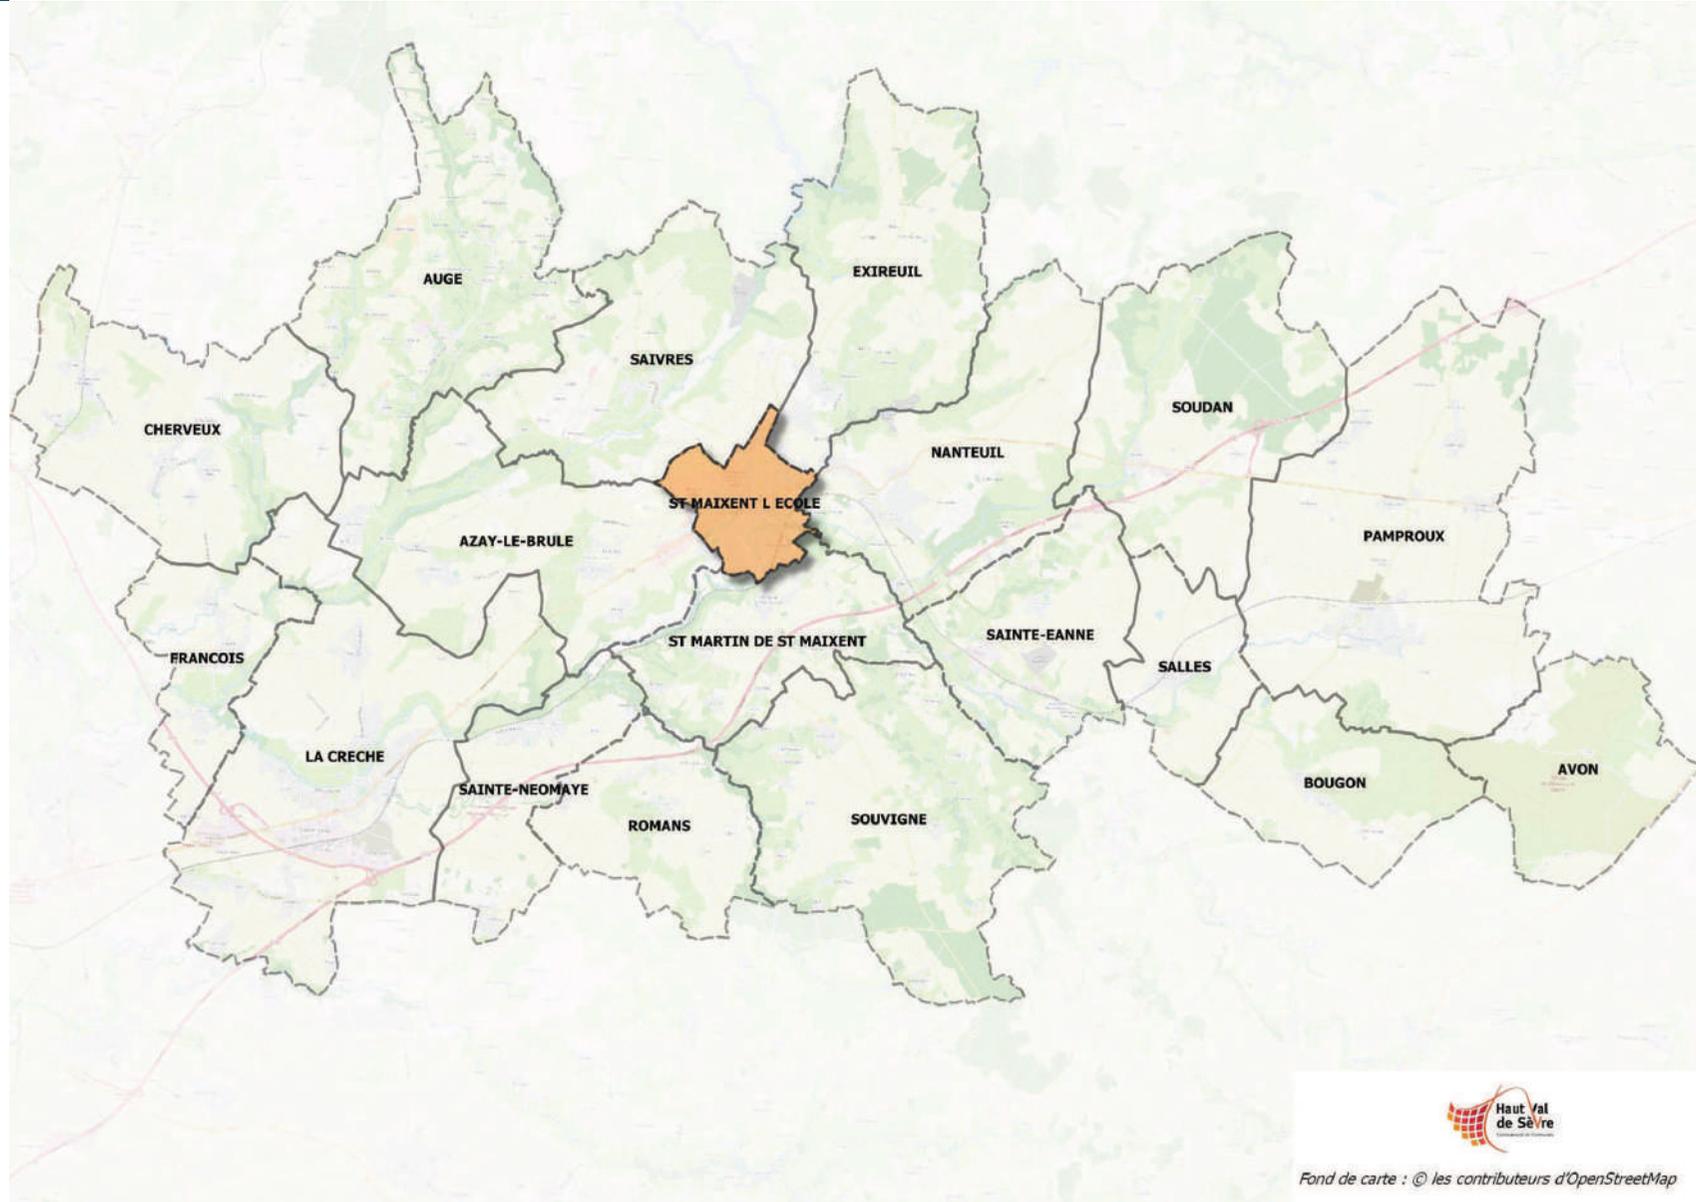

Fond de carte : © les contributeurs d'OpenStreetMap



Légende

-  PLU (U et AU)
- Zonage d'assainissement
 -  Existant
 -  Futur
 -  ANC



**Mise à jour du zonage d'assainissement des
eaux usées de la Communauté de
Communes Haut Val de Sèvre**

**Zonage d'assainissement des eaux usées
de la commune de Saint Maixent L'École**

Décembre 2019

Fond de carte :
© les contributeurs d'OpenStreetMap

0 100 200 300 m





- Légende**
- ★ STEP
 - Poste de relevage
 - Réseau assainissement
 - Canalisations
 - Refoulement
 - PLUI (U et AU)
 - Zonage d'assainissement
 - Existant
 - Futur
 - ANC





Mise à jour du zonage d'assainissement des eaux usées de la Communauté de Communes Haut Val de Sèvre

Zonage d'assainissement des eaux usées
Secteur Périphérie Saivres - Saint Maixent l'Ecole
 Décembre 2019

Fond de carte :
 © les contributeurs d'OpenStreetMap



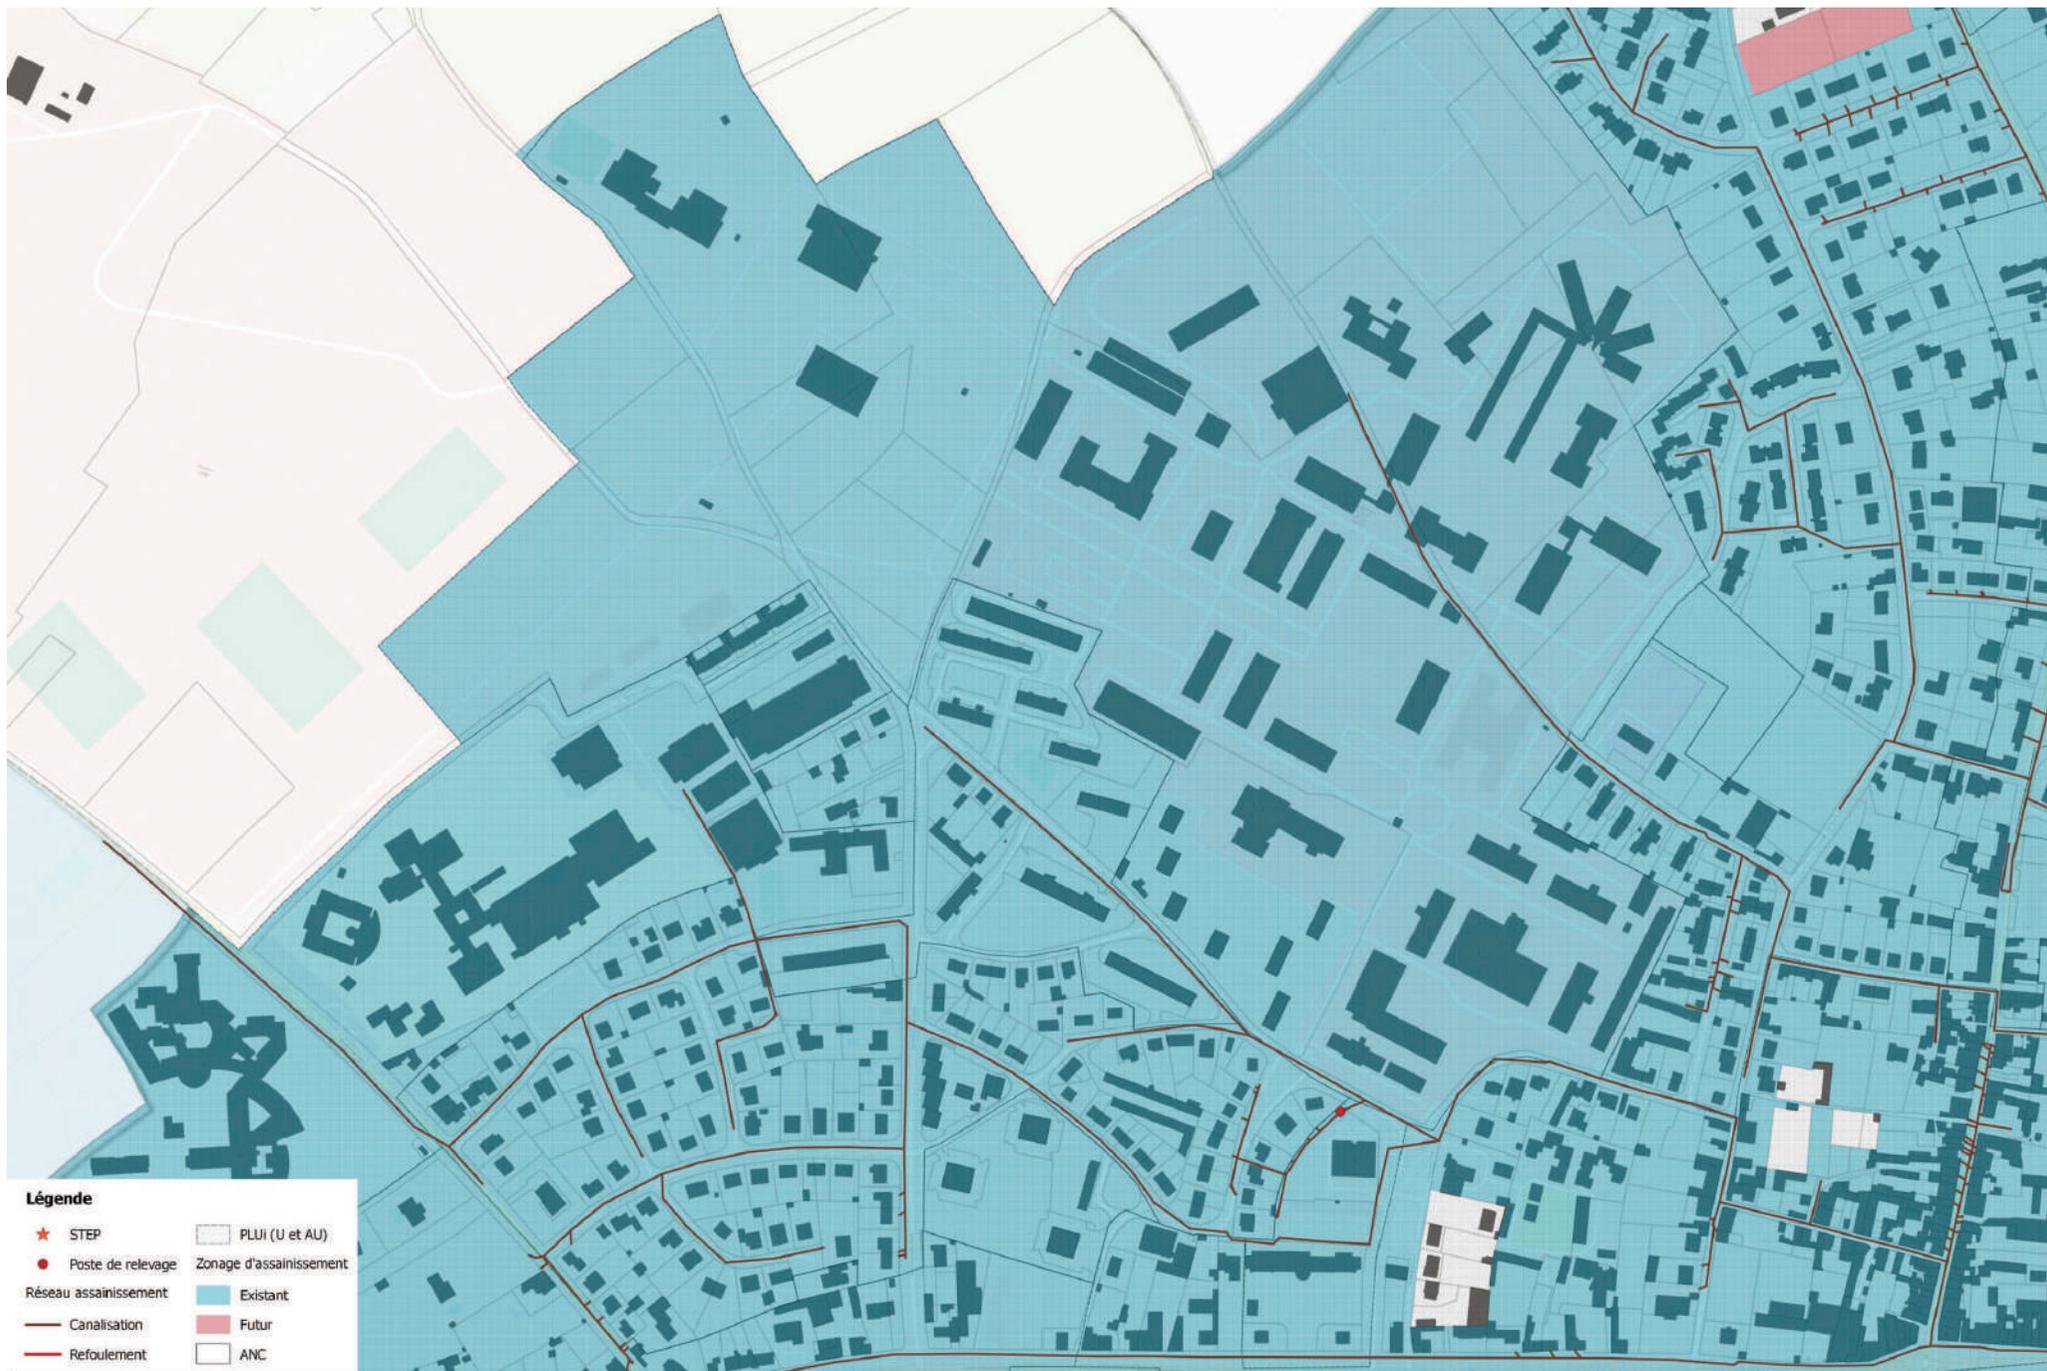

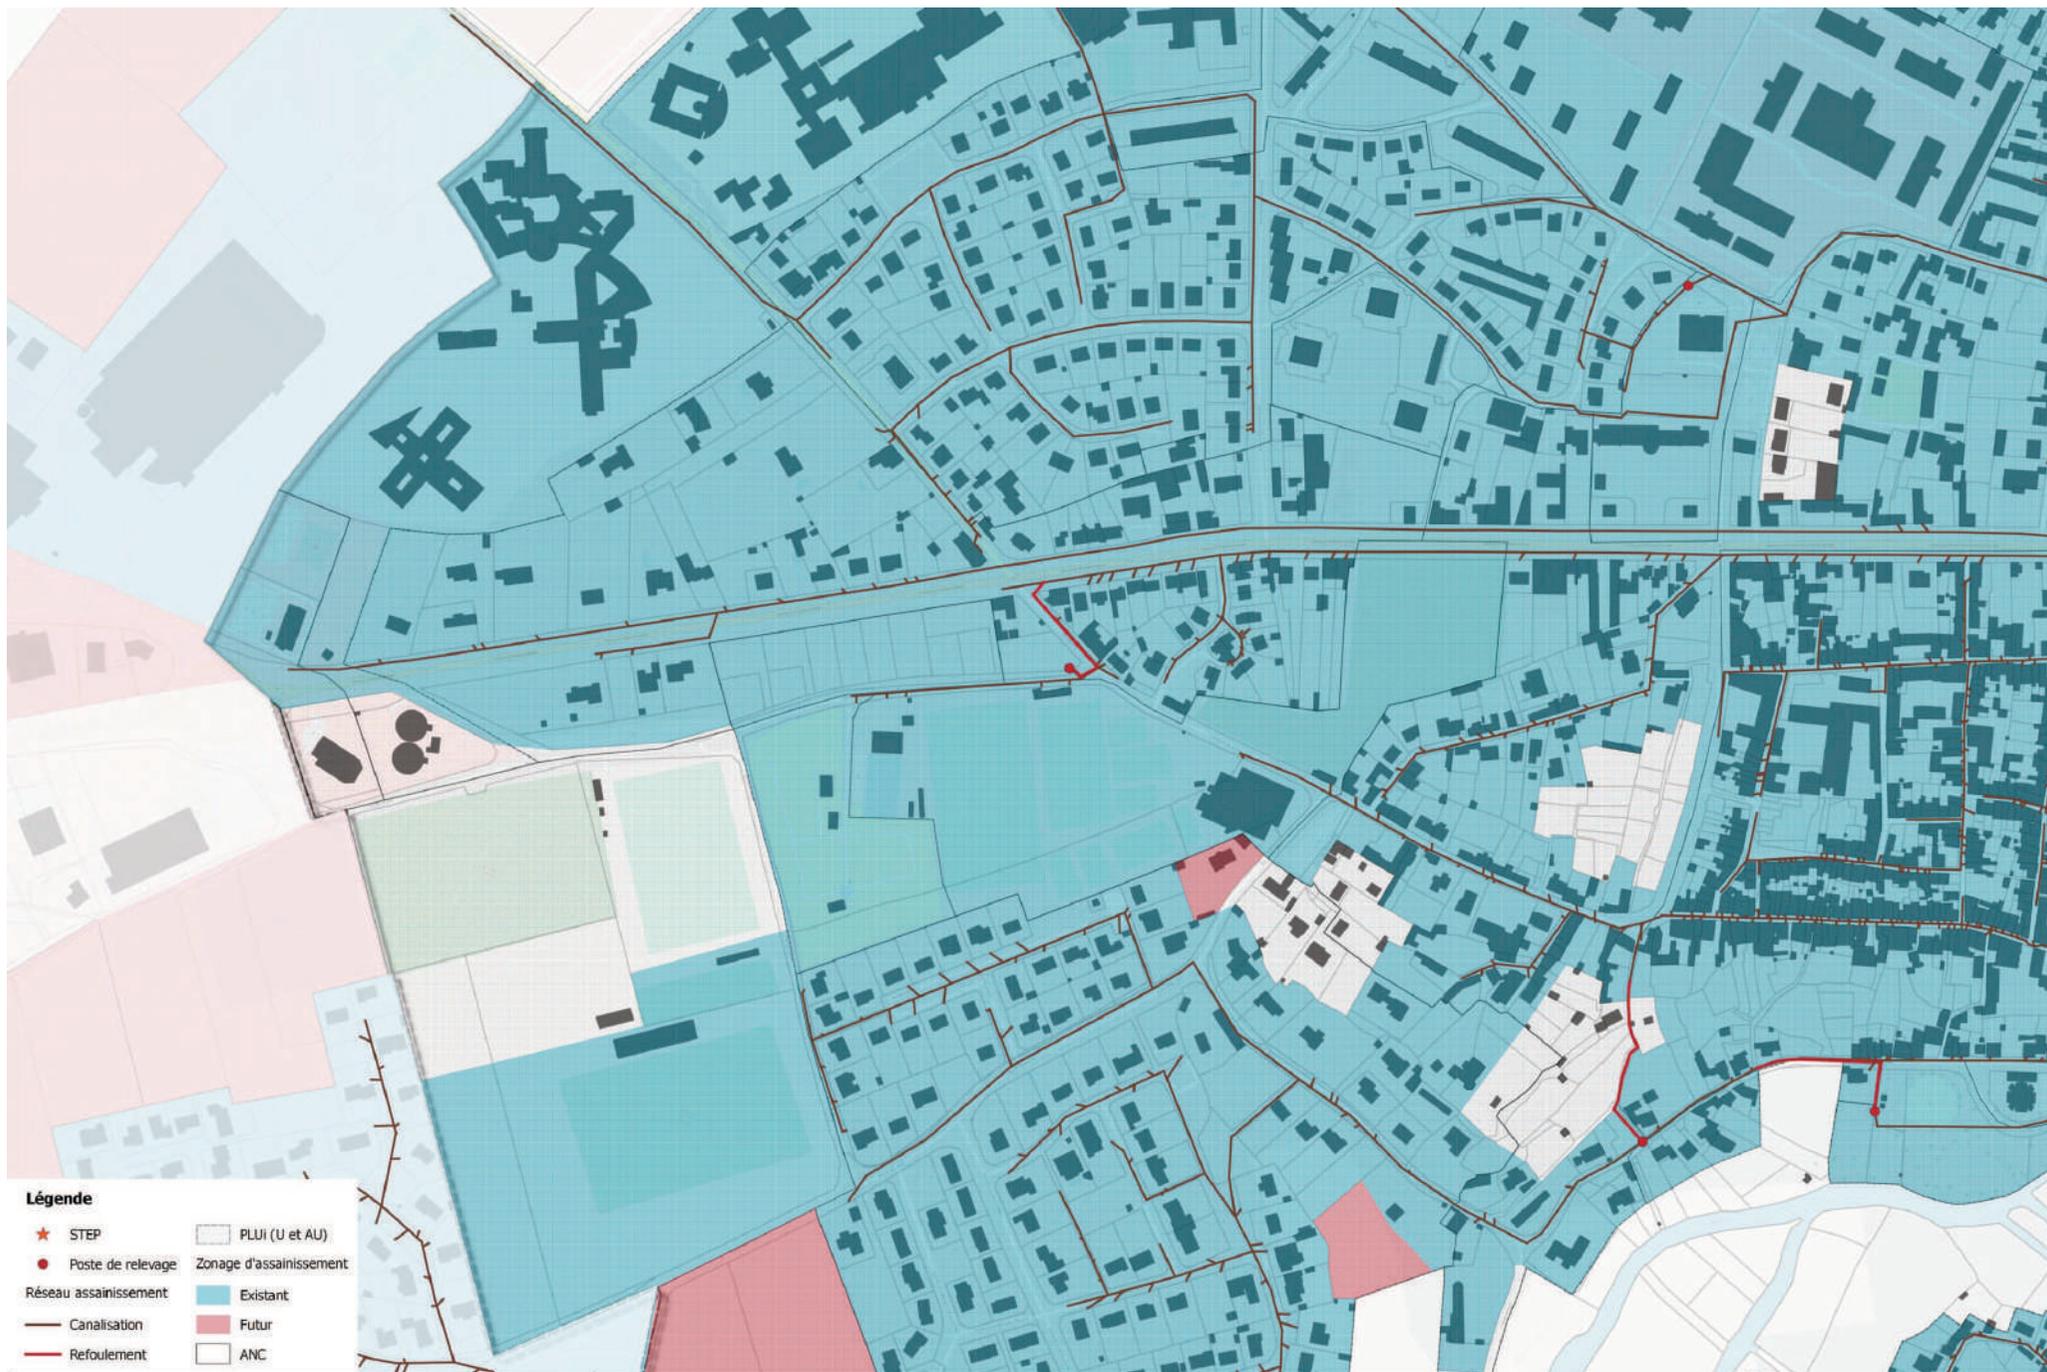

- Légende**
- ★ STEP
 - Poste de relevage
 - Réseau assainissement
 - Canalisation
 - Refoulement
 - PLUI (U et AU)
 - Zonage d'assainissement
 - Existant
 - Futur
 - ANC



Mise à jour du zonage d'assainissement des eaux usées de la Communauté de Communes Haut Val de Sèvre


**Zonage d'assainissement des eaux usées
Secteur Rue Paul Drevin - Saint Maixent l'Ecole**

Avril 2019

Fond de carte :
© les contributeurs d'OpenStreetMap


0 50 100 m



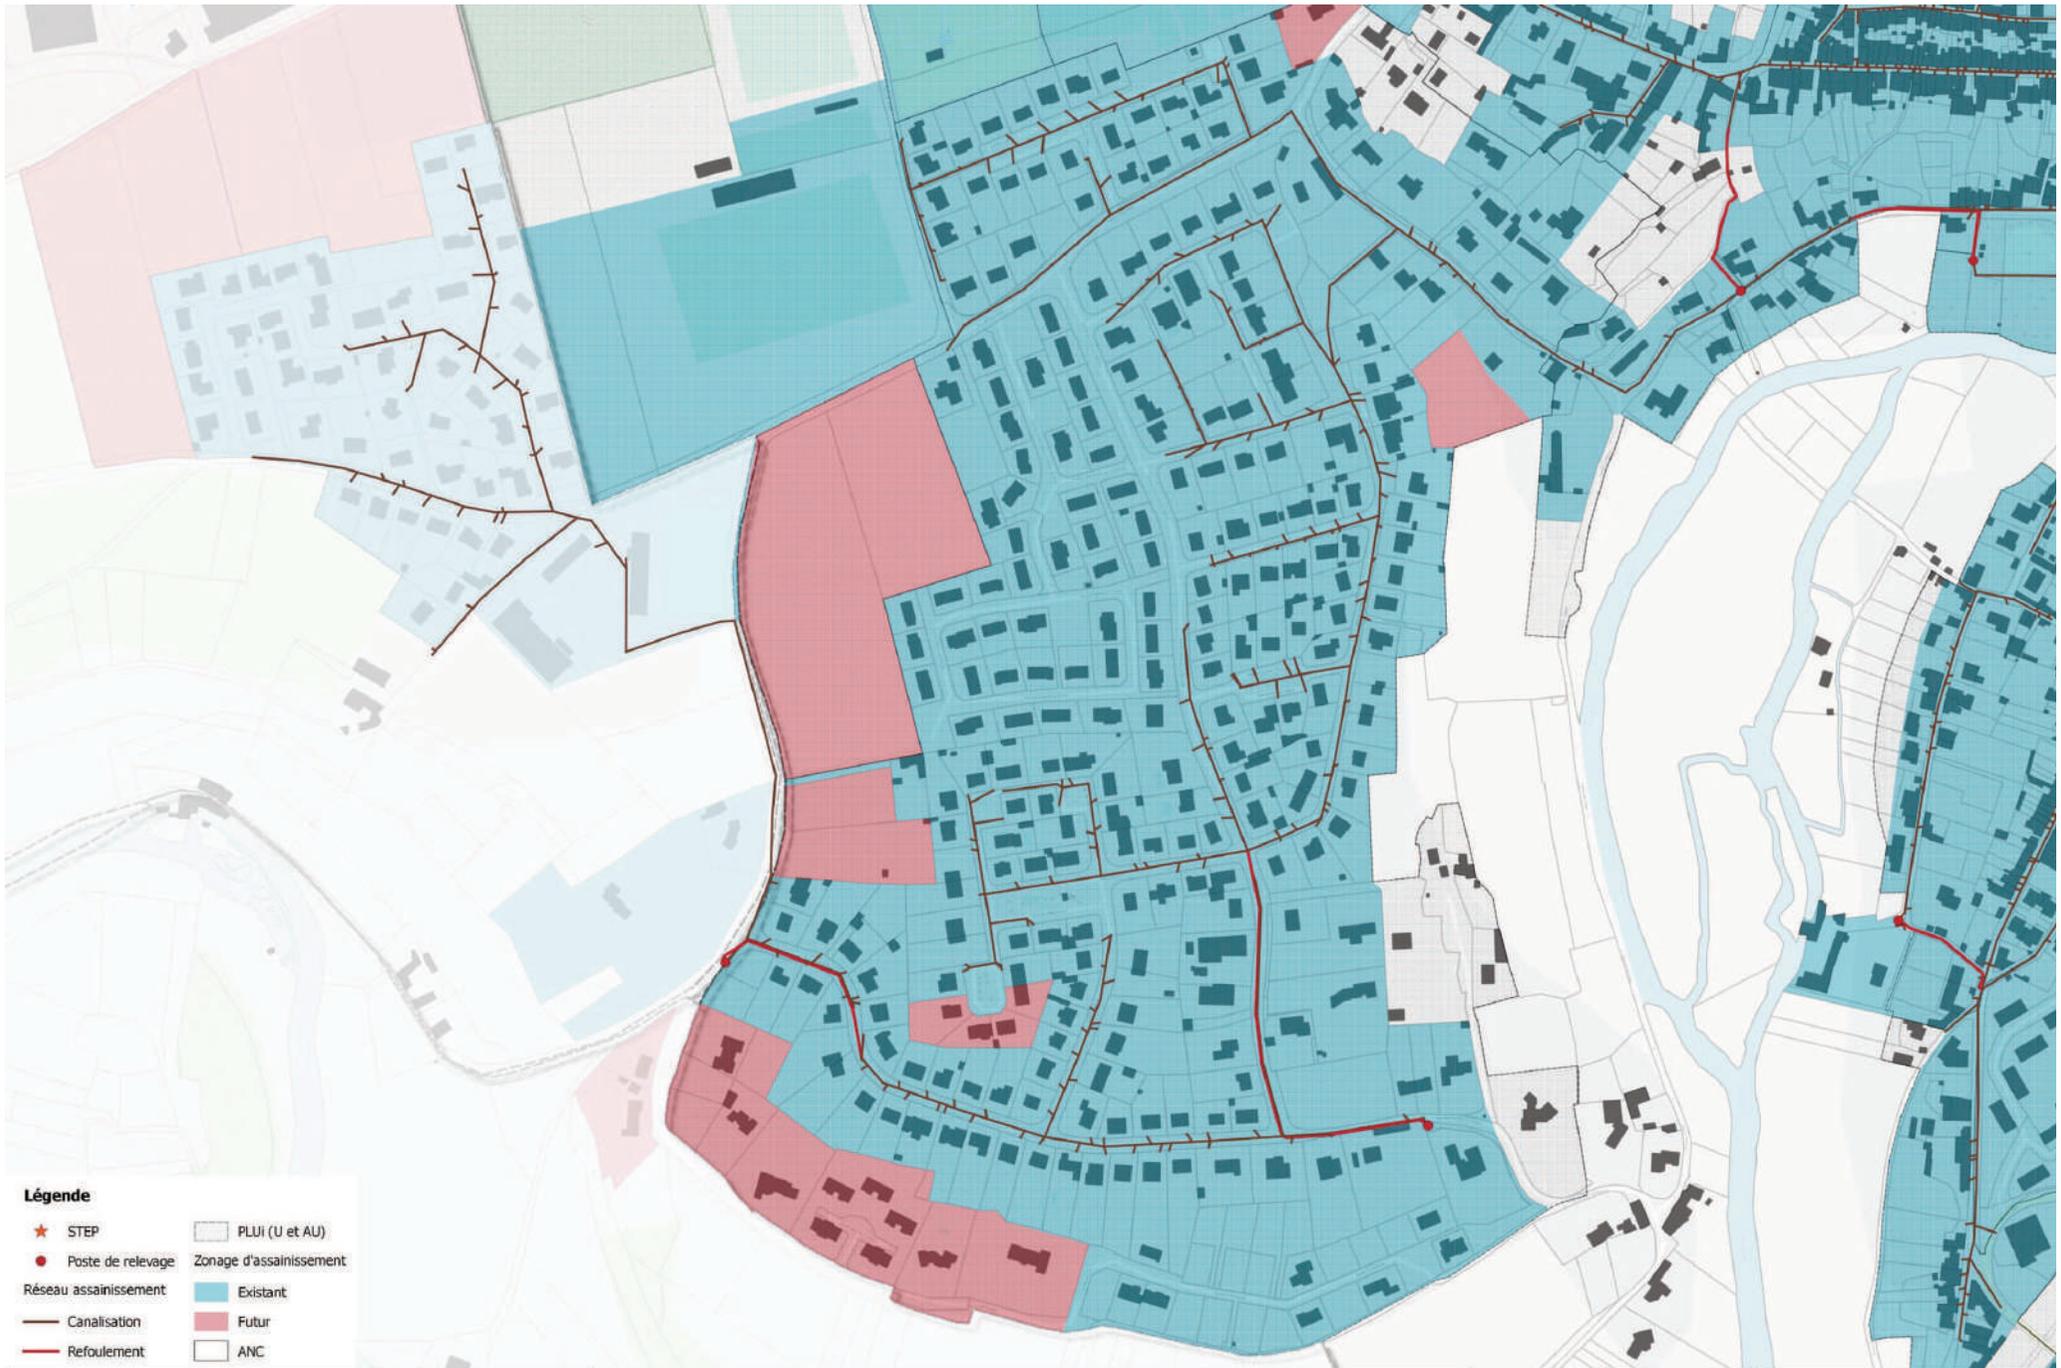

Légende

- ★ STEP
- Poste de relevage
- Réseau assainissement
- Canalisations
- Refoulement
- PLUI (U et AU)
- Zonage d'assainissement
- Existant
- Futur
- ANC

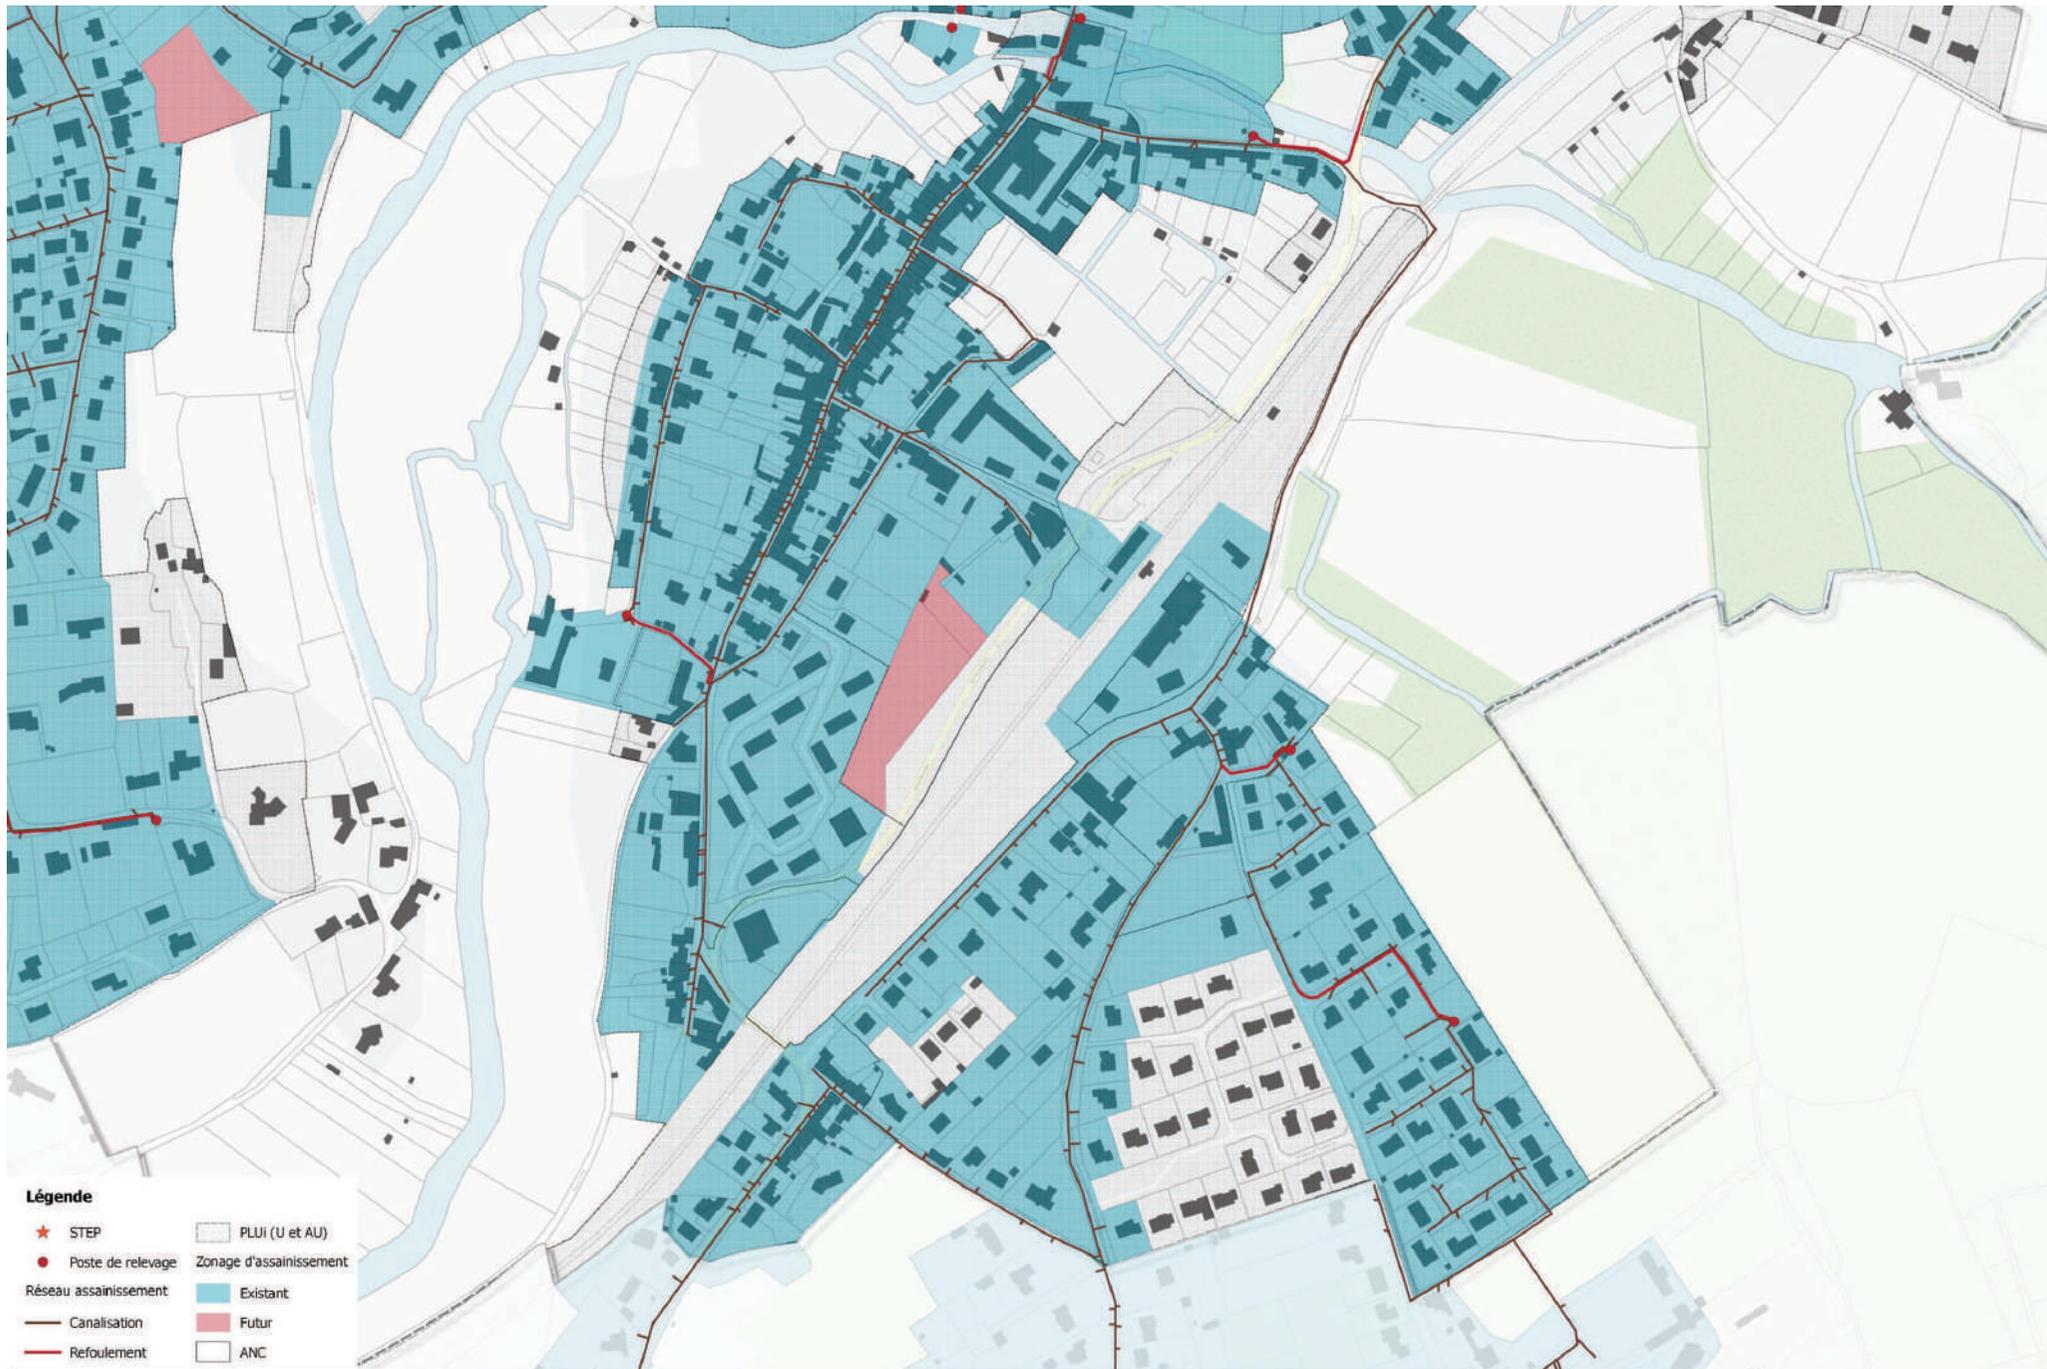

- Légende**
- ★ STEP
 - Poste de relevage
 - Réseau assainissement
 - Canalisation
 - Refoulement
 - PLUI (U et AU)
 - Zonage d'assainissement
 - Existant
 - Futur
 - ANC



Mise à jour du zonage d'assainissement des eaux usées de la Communauté de Communes Haut Val de Sèvre

Zonage d'assainissement des eaux usées
Secteur Gare - Saint Maixent l'Ecole

Avril 2019

Fond de carte :
© les contributeurs d'OpenStreetMap





- Légende**
- ★ STEP
 - Poste de relevage
 - Réseau assainissement
 - Canalisation
 - Refoulement
 - PLUI (U et AU)
 - Zonage d'assainissement
 - Existant
 - Futur
 - ANC




Mise à jour du zonage d'assainissement des eaux usées de la Communauté de Communes Haut Val de Sèvre

Zonage d'assainissement des eaux usées
Secteur Chaigneau - Saint Maixent l'Ecole

Avril 2019

Fond de carte :
© les contributeurs d'OpenStreetMap



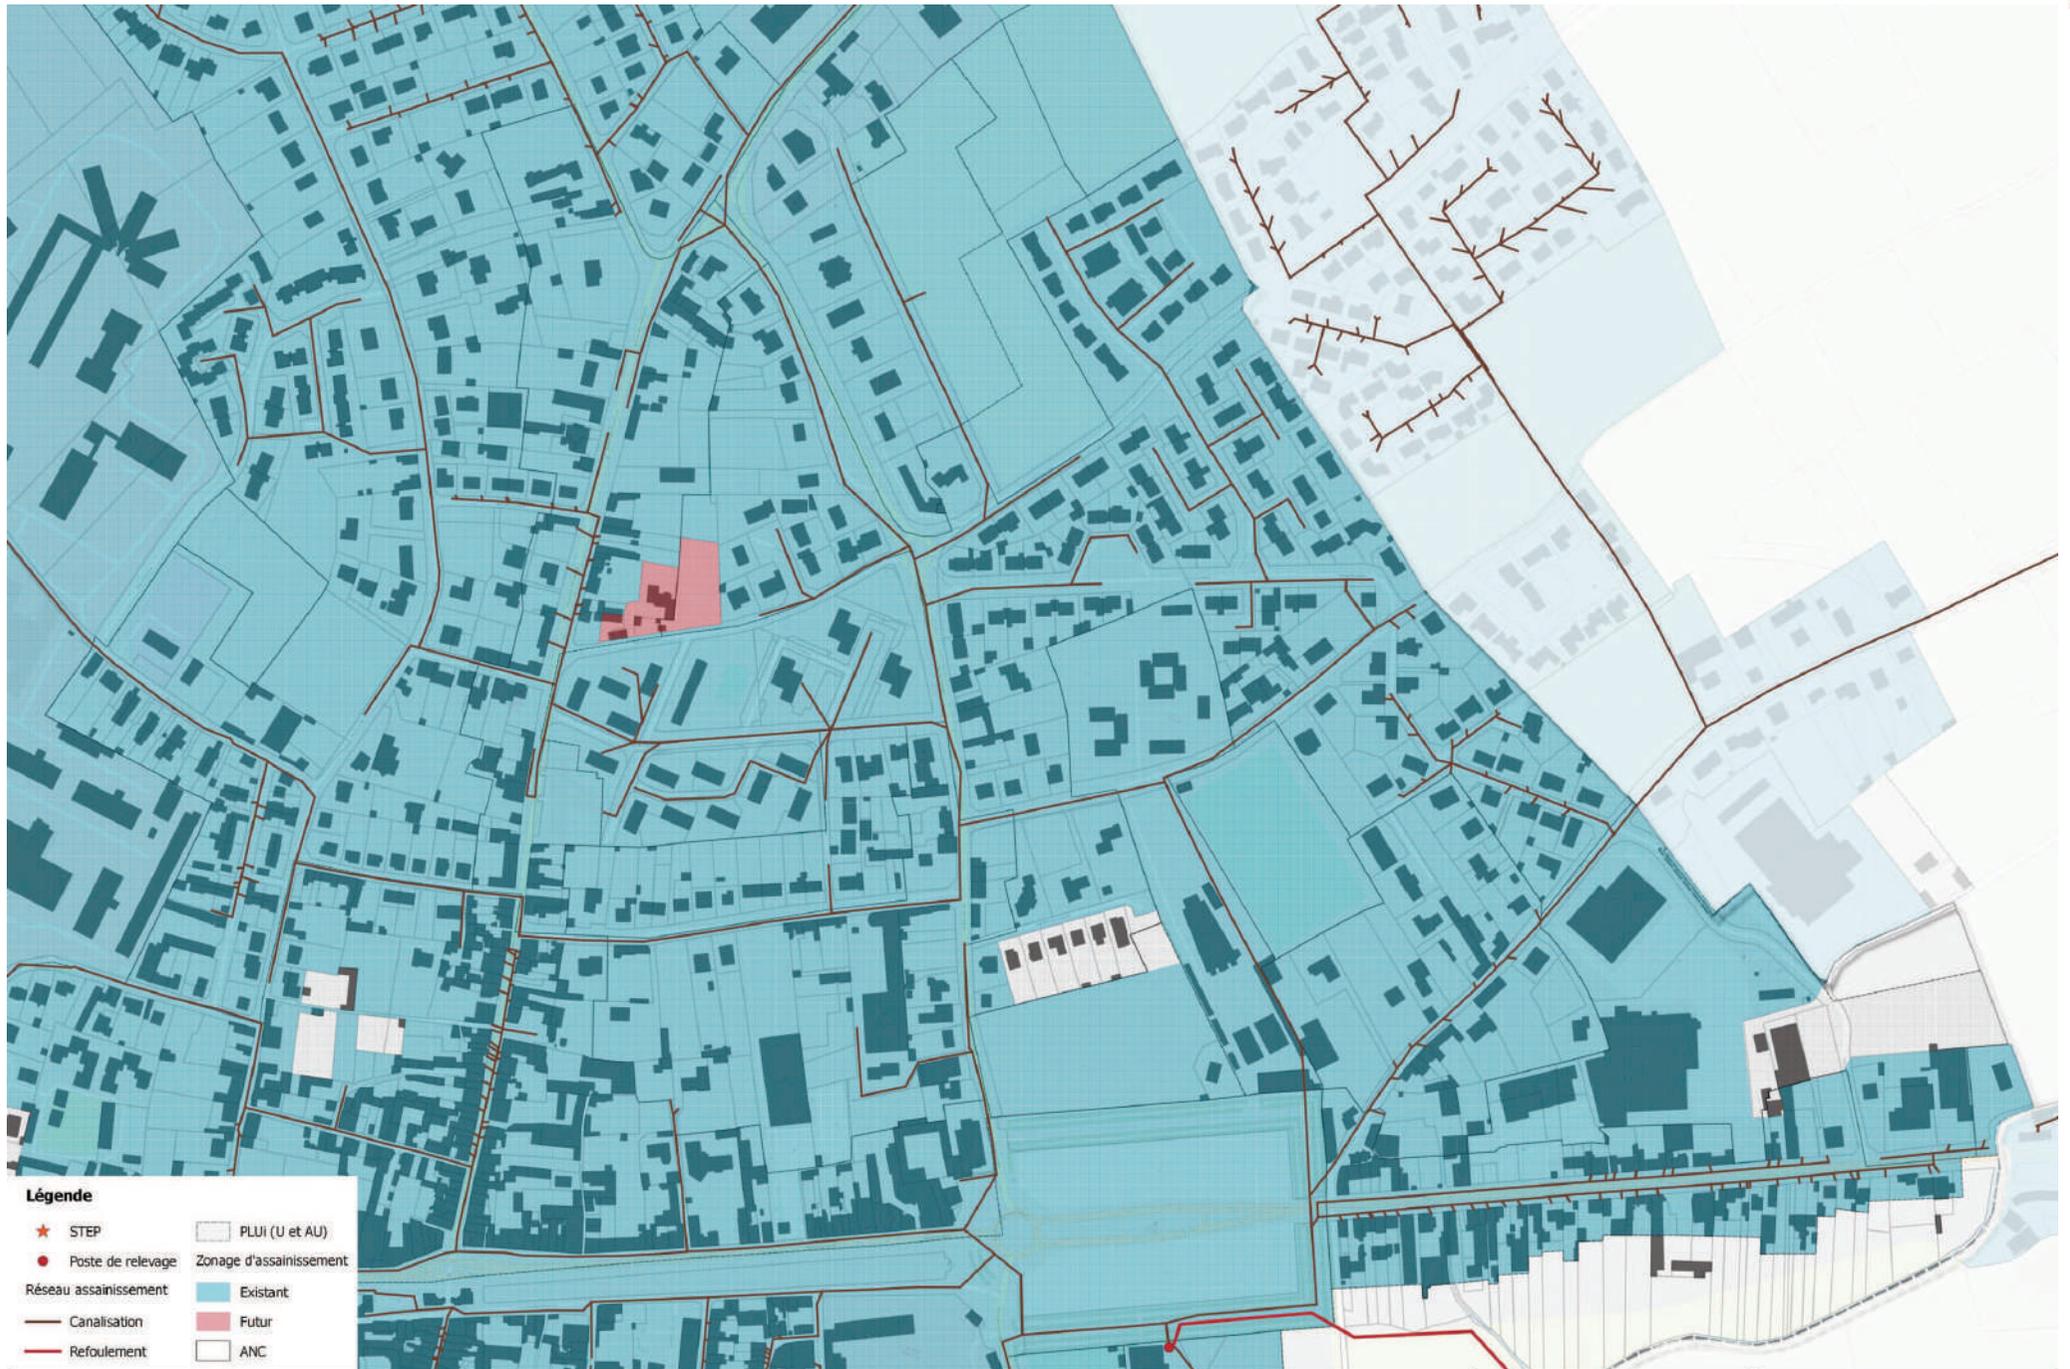

Légende

- ★ STEP
- Poste de relevage
- Réseau assainissement
- Canalisation
- Refoulement
- PLUI (U et AU)
- Zone d'assainissement
- Existant
- Futur
- ANC



Mise à jour du zonage d'assainissement des eaux usées de la Communauté de Communes Haut Val de Sèvre

Zonage d'assainissement des eaux usées
Secteur Périphérie d'Exireuil - Saint Maixent l'Ecole

Avril 2019

Fond de carte :
© les contributeurs d'OpenStreetMap

